
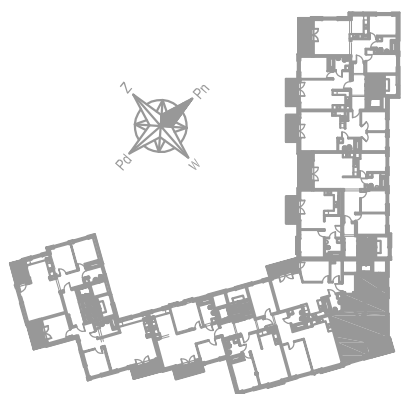


Załącznik nr 1 do UMOWY nr

RZUT KONCEPCYJNY

Wyposażenie i standard wykończenia określa załącznik nr 2 do umowy. Kształt i wielkość balkonów (terasów) oraz pionów went. może ulec zmianie.

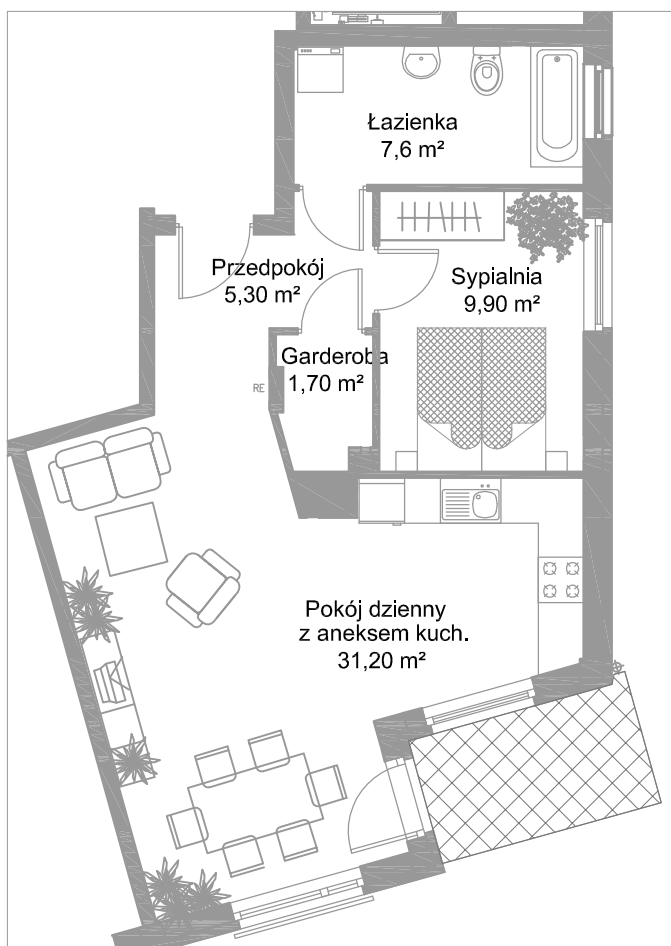

skala 1:100

0

5m

KAMIENICE NAD MOTŁAWĄ
Budynek C

GDAŃSK, ul. TORUŃSKA

kl. B - mieszkanie nr 13 - 55,70 m²
I piętro