



ZaŁ. nr 1 do UMOWY nr .....

RZUT KONCEPCYJNY

Wyposażenie i standard wykończenia określa załącznik nr 2 do umowy. Kształt i wielkość balkonów (tarasów) oraz pionów went. może ulec zmianie.

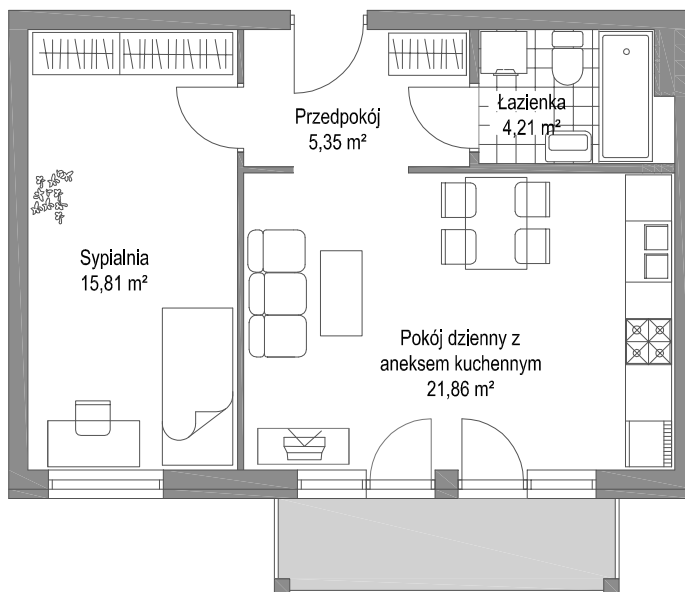

skala 1:100

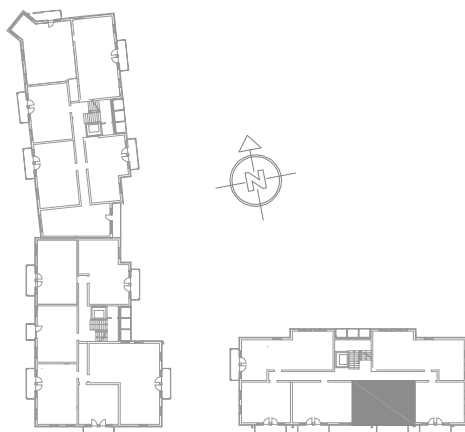

## APARTAMENTY

SOPOT, ul. Armii Krajowej 118

Budynek B - mieszkanie nr 3

47,23 m<sup>2</sup>

PARTER