



PRZEDSIĘBIORSTWO BUDOWLANE GÓRSKI sp. z o.o. S.K.A.

sprzedaż mieszkań: ul. Wita Stwosza 31A/31, GDAŃSK
tel. 58 / 340 79 00, fax. 58 / 340 79 09

Załącznik nr 1 do UMOWY nr

RZUT KONCEPCYJNY

Wyposażenie i standard wykończenia określa załącznik nr 2 do umowy. Kształt i wielkość balkonów (tarasów) oraz pionów went. może ulec zmianie.




KAMIENICE NAD MOTŁAWĄ

Budynek C

GDAŃSK, ul. TORUŃSKA

kl. B - mieszkanie nr 27 - 84,50 m²

IV +V piętro

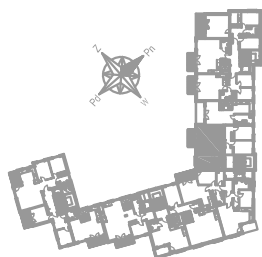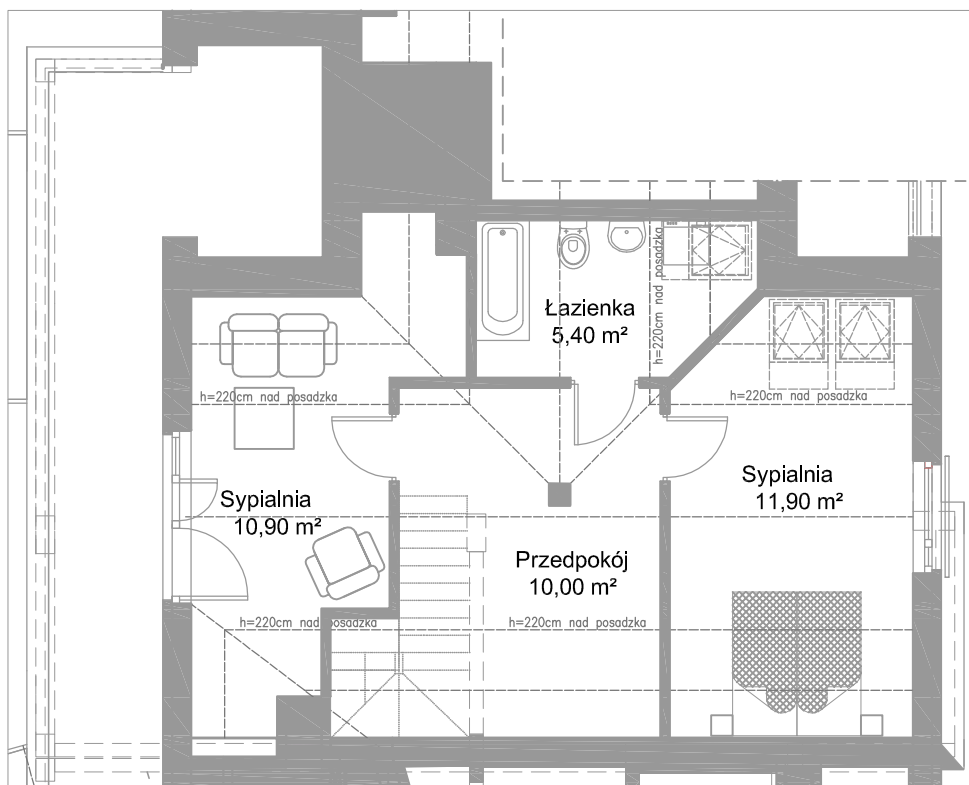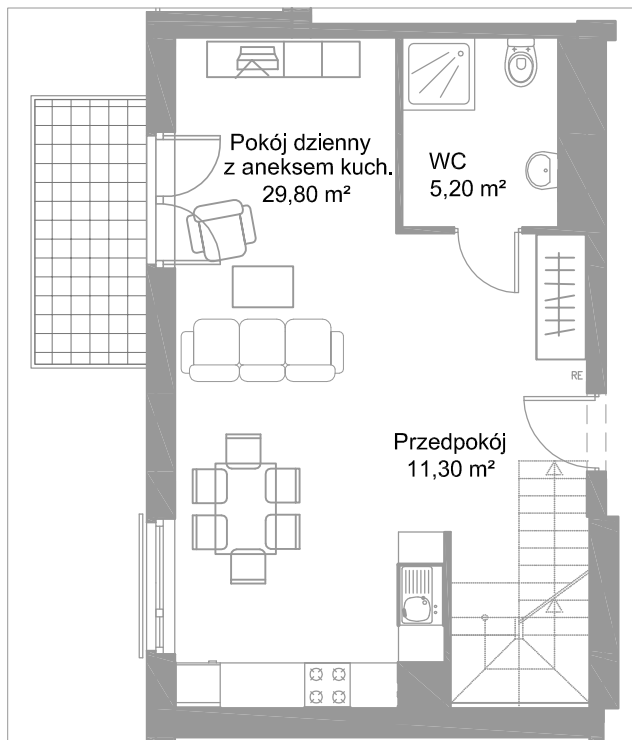

skala 1:100

0 5m