
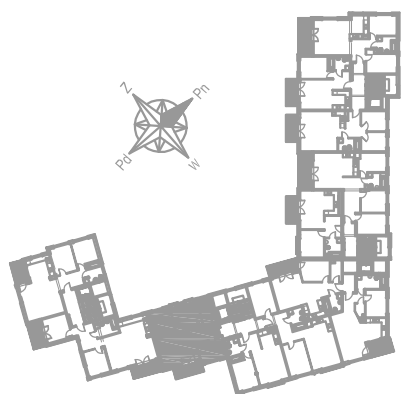


ZAŁ. nr 1 do UMOWY nr .....

**RZUT KONCEPCYJNY**

Wyposażenie i standard wykończenia określa załącznik nr 2 do umowy. Kształt i wielkość balkonów (terasów) oraz pionów went. może ulec zmianie.

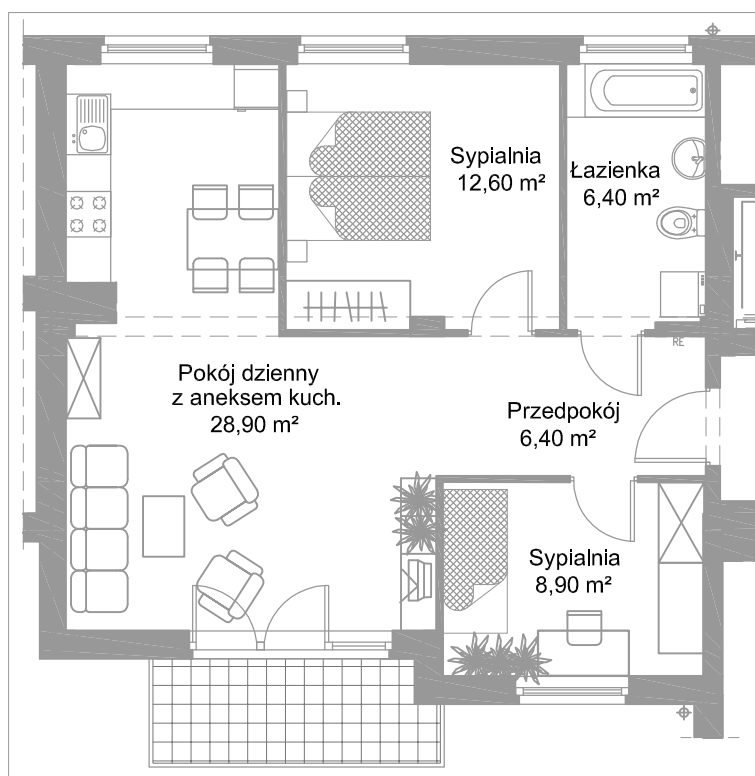

skala 1:100

0 5m

**KAMIENICE NAD MOTŁAWĄ**  
Budynek C

GDAŃSK, ul. TORUŃSKA

kl. C - mieszkanie nr 37 - 63,20 m<sup>2</sup>  
III piętro